



6. nadzemní podlaží / 5th floor

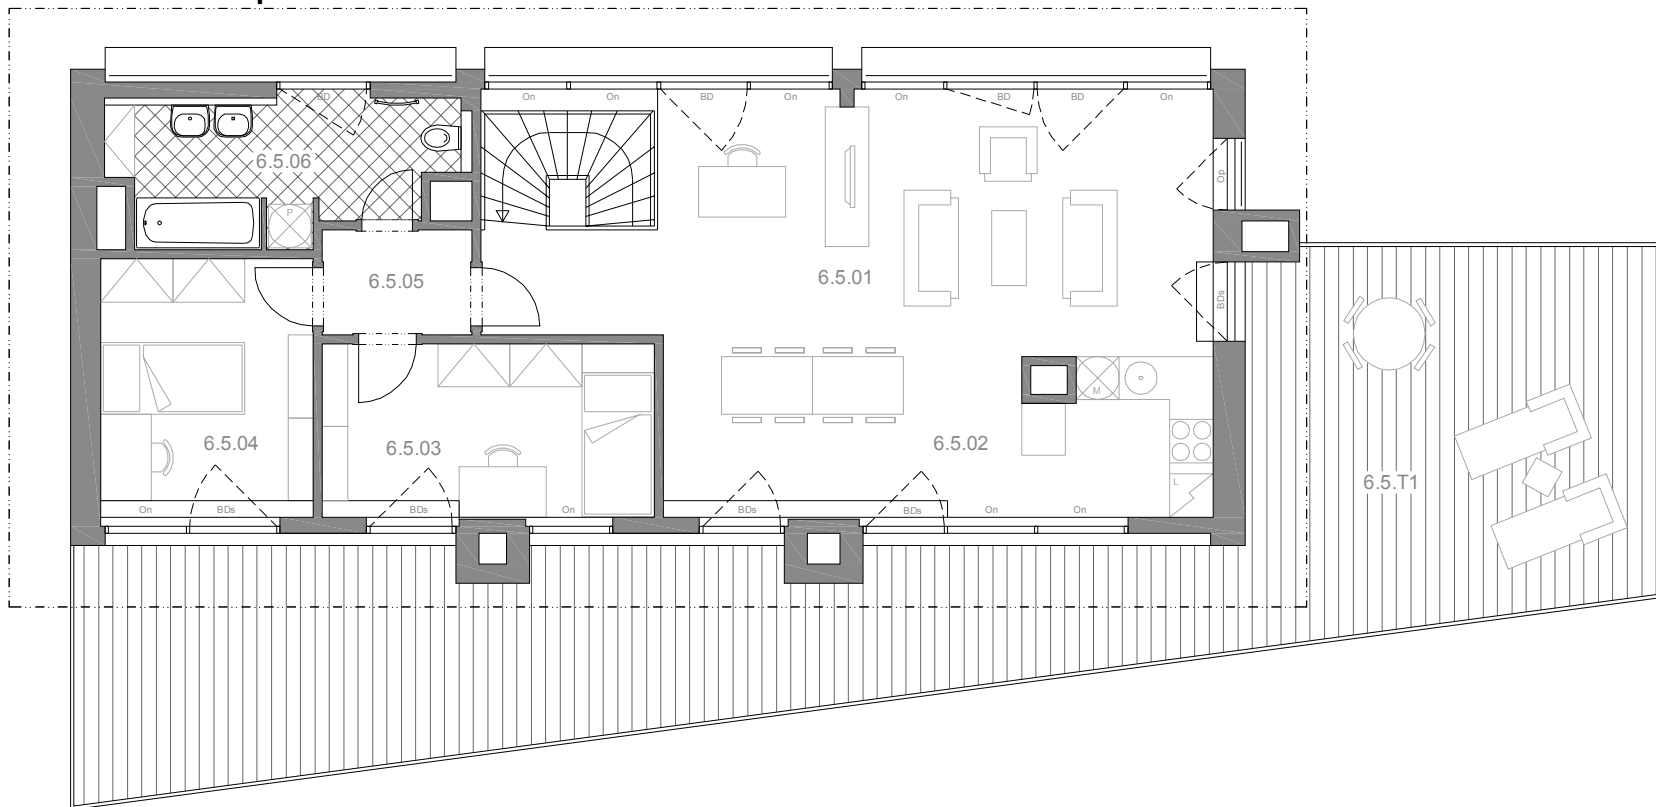

5. nadzemní podlaží / 4th floor

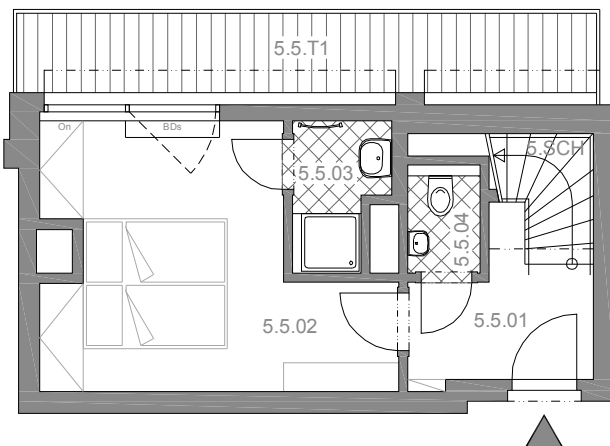

0 1 2 3m

Legenda / legend

- On okno neotvíravé / fixed window
- Op okno s nízkým parapetem / window with low sill
- BD balkonové dveře / glazed door to balcony
- BDs balkonové dveře se schodem / glazed door to balcony with stair

Oaza Michle
Rezidence

ulice U Michelského mlýna, Praha 4

BYT / FLAT B.5.5 (4+kk)

5. a 6. nadzemní podlaží / 4th and 5th floor

tabulka místností / rooms areas


| | |
|---|-----------------------------|
| 5.5.01 chodba / entrance lobby | 4,45 m ² |
| 5.5.02 ložnice / bedroom | 14,55 m ² |
| 5.5.03 koupelna / bathroom | 2,53 m ² |
| 5.5.04 wc / toilet | 1,45 m ² |
| 5.SCH schodiště / staircase | 3,67 m ² |
| 6.5.01 obývací pokoj / living room | 32,99 m ² |
| 6.5.02 kuch. kout / kitchen corner | 16,52 m ² |
| 6.5.03 ložnice / bedroom | 11,05 m ² |
| 6.5.04 ložnice / bedroom | 10,55 m ² |
| 6.5.05 chodba / hall | 3,43 m ² |
| 6.5.06 koupelna s wc / bathroom with toilet | 8,63 m ² |
| užitná plocha / net flooring area | 109,82 m² |
| 5.5.T1 terasa / terrace | 9,32 m ² |
| 6.5.T1 terasa / terrace | 72,05 m ² |

celková plocha / total flat area 194,41 m²

schéma podlaží / unit location on floor



schématický řez / unit location in section

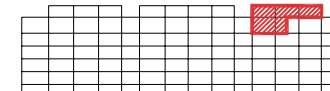

Tento výkres byl zpracován pouze pro marketingové účely. Developer se tímto nevzdává práva na případné změny. Závazná podoba bude předmětem smlouvy mezi developerem a klientem. Vyrobené zařízení interiéru (kuchyně, nábytek, skříně, atd.) v plátech bytů není předmětem dodávky.

This drawing serves marketing & illustration purposes only. The developer shall not be restricted in his right to do any changes. Final version shall be subject to contract between the developer and the client. The layout of the interior (kitchen equipment, furniture, etc.) is illustrative and is not included in the purchase price unless specified or agreed with the developer.

datum vydání / date of issue : 11/2008

Česká republika

SOGEPROM

SOCTE GENERALE GROUP